

**COMUNE DI CASTRIGNANO DEL CAPO**  
**PROVINCIA DI LECCE**

**PDC**  
 PROGETTO DI VARIANTE PER L'AMPLIAMENTO DI UN FABBRICATO AUTORIZZATO CON PDC n.37 del 28/03/2023 E DEMOLIZIONE E RICOSTRUZIONE AD USO RESIDENZIALE DI UN VECCHIO FABBRICATO DIRUTO


TAV.N. **05.0 TER**  
 DESCRIZIONE TAVOLA  
**INTERVENTO "B"**  
 PIANTE, PROSPETTI E SEZIONI DI PROGETTO

PROT. DATA SCALA  
 01.09.2023 1:10 1:50 1:100 1:200  
 1:500 1:1000 1:2000 1:5000


progettista  
**GEOMETRAFRANCESCOTOMAI**  
 via solferino 29 \_ PRESICCE-ACQUARICA \_ cell. 345.6549558 \_ email: ftdesign.co@gmail.com




PROPRIETA'  
**CENTRALI FOTOVOLTAICHE SRL**  
 VIA QUINTO ENNIO 3  
 CASTRIGNANO DEL CAPO

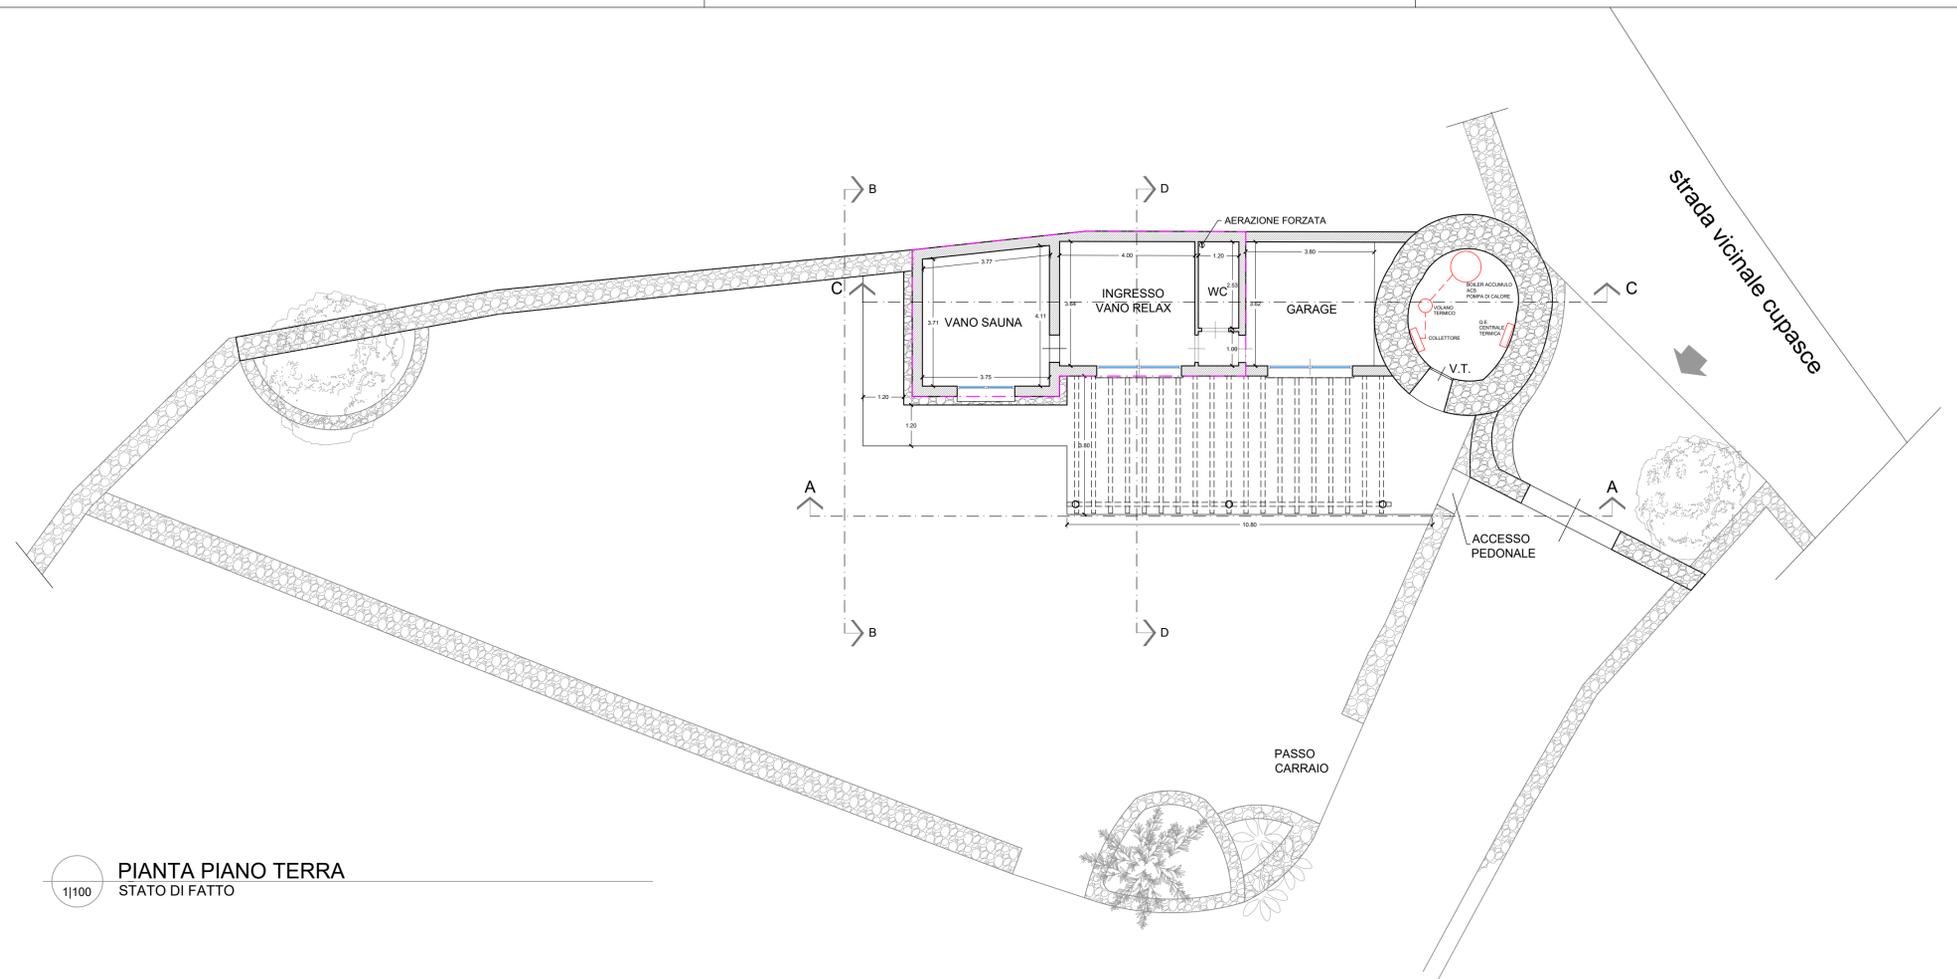


PIANTA PIANO TERRA  
 STATO DI FATTO

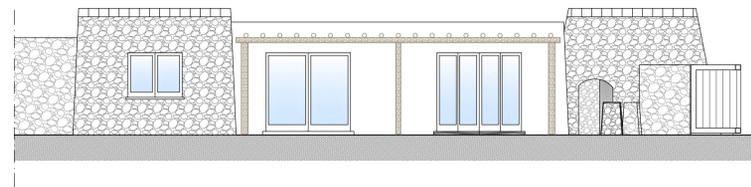


PROSPETTO A-A  
 STATO DI FATTO

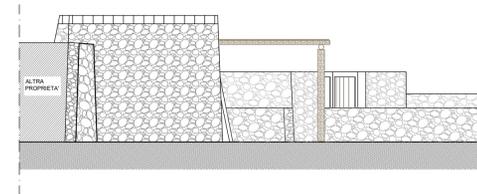

PROSPETTO B-B  
 STATO DI FATTO

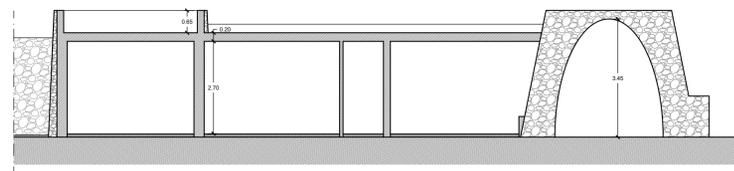

SZIONE C-C  
 STATO DI FATTO

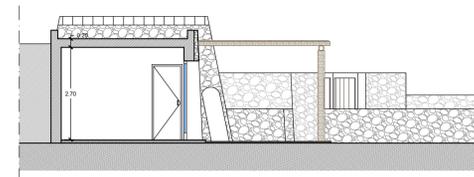

SZIONE D-D  
 STATO DI FATTO